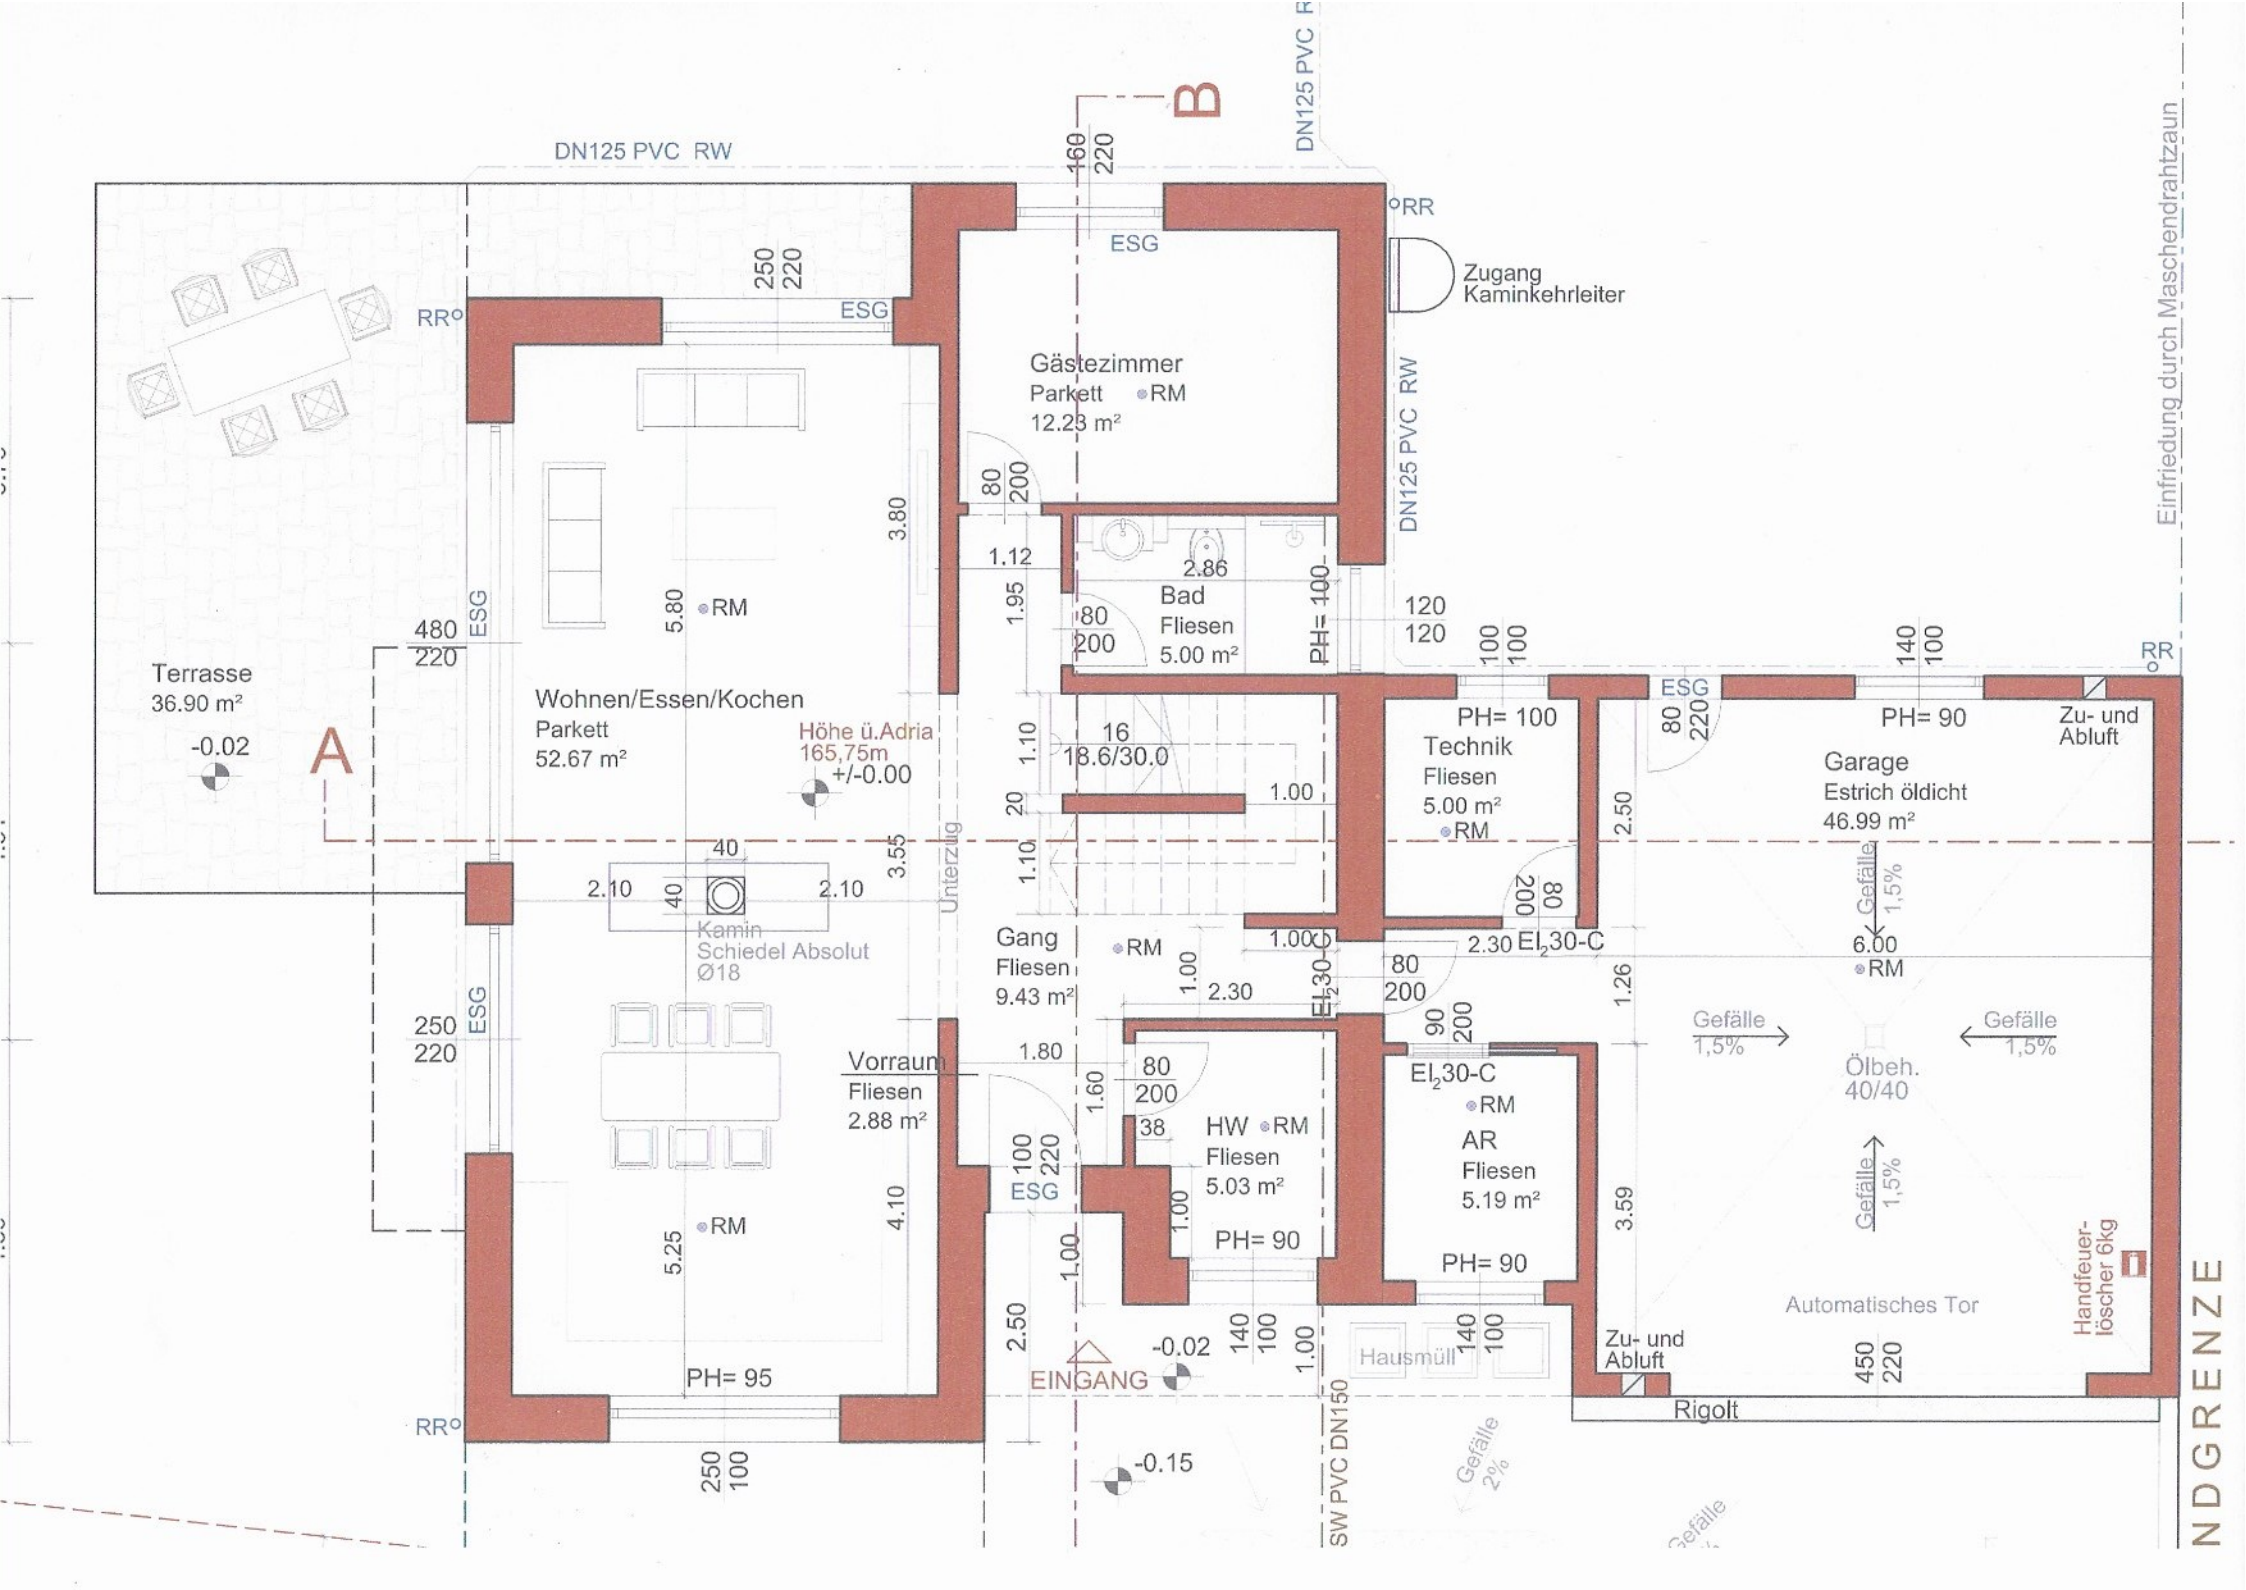
DN125 PVC RW
DN125 PVC RW
DN125 PVC RW
Einfriedung durch Maschendrahtzaun
Zugang Kaminkehrleiter
Terrasse
36.90 m²
-0.02
Wohnen/Essen/Kochen
Parkett
52.67 m²
Höhe ü.Adria
165,75m
+/-0.00
Kamin
Schiedel Absolut
Ø18
Gästezimmer
Parkett
12.23 m²
Bad
Fliesen
5.00 m²
Technik
Fliesen
5.00 m²
Garage
Estrich öldicht
46.99 m²
Gang
Fliesen
9.43 m²
Vorraum
Fliesen
2.88 m²
HW
Fliesen
5.03 m²
AR
Fliesen
5.19 m²
Ölbeh.
40/40
Automatisches Tor
Handfeuer-
löscher 6kg
Zu- und
Abluft
Zu- und
Abluft
Hausmüll
EINGANG
-0.02
-0.15
Rigolt
SW PVC DN150
Gefälle
2%
Gefälle
1,5%
Gefälle
1,5%
Gefälle
1,5%
Gefälle
1,5%
Unterzug
ESG
RM
PH= 100
PH= 90
PH= 95
EI₂30-C
RR
A
B
GRENZE